

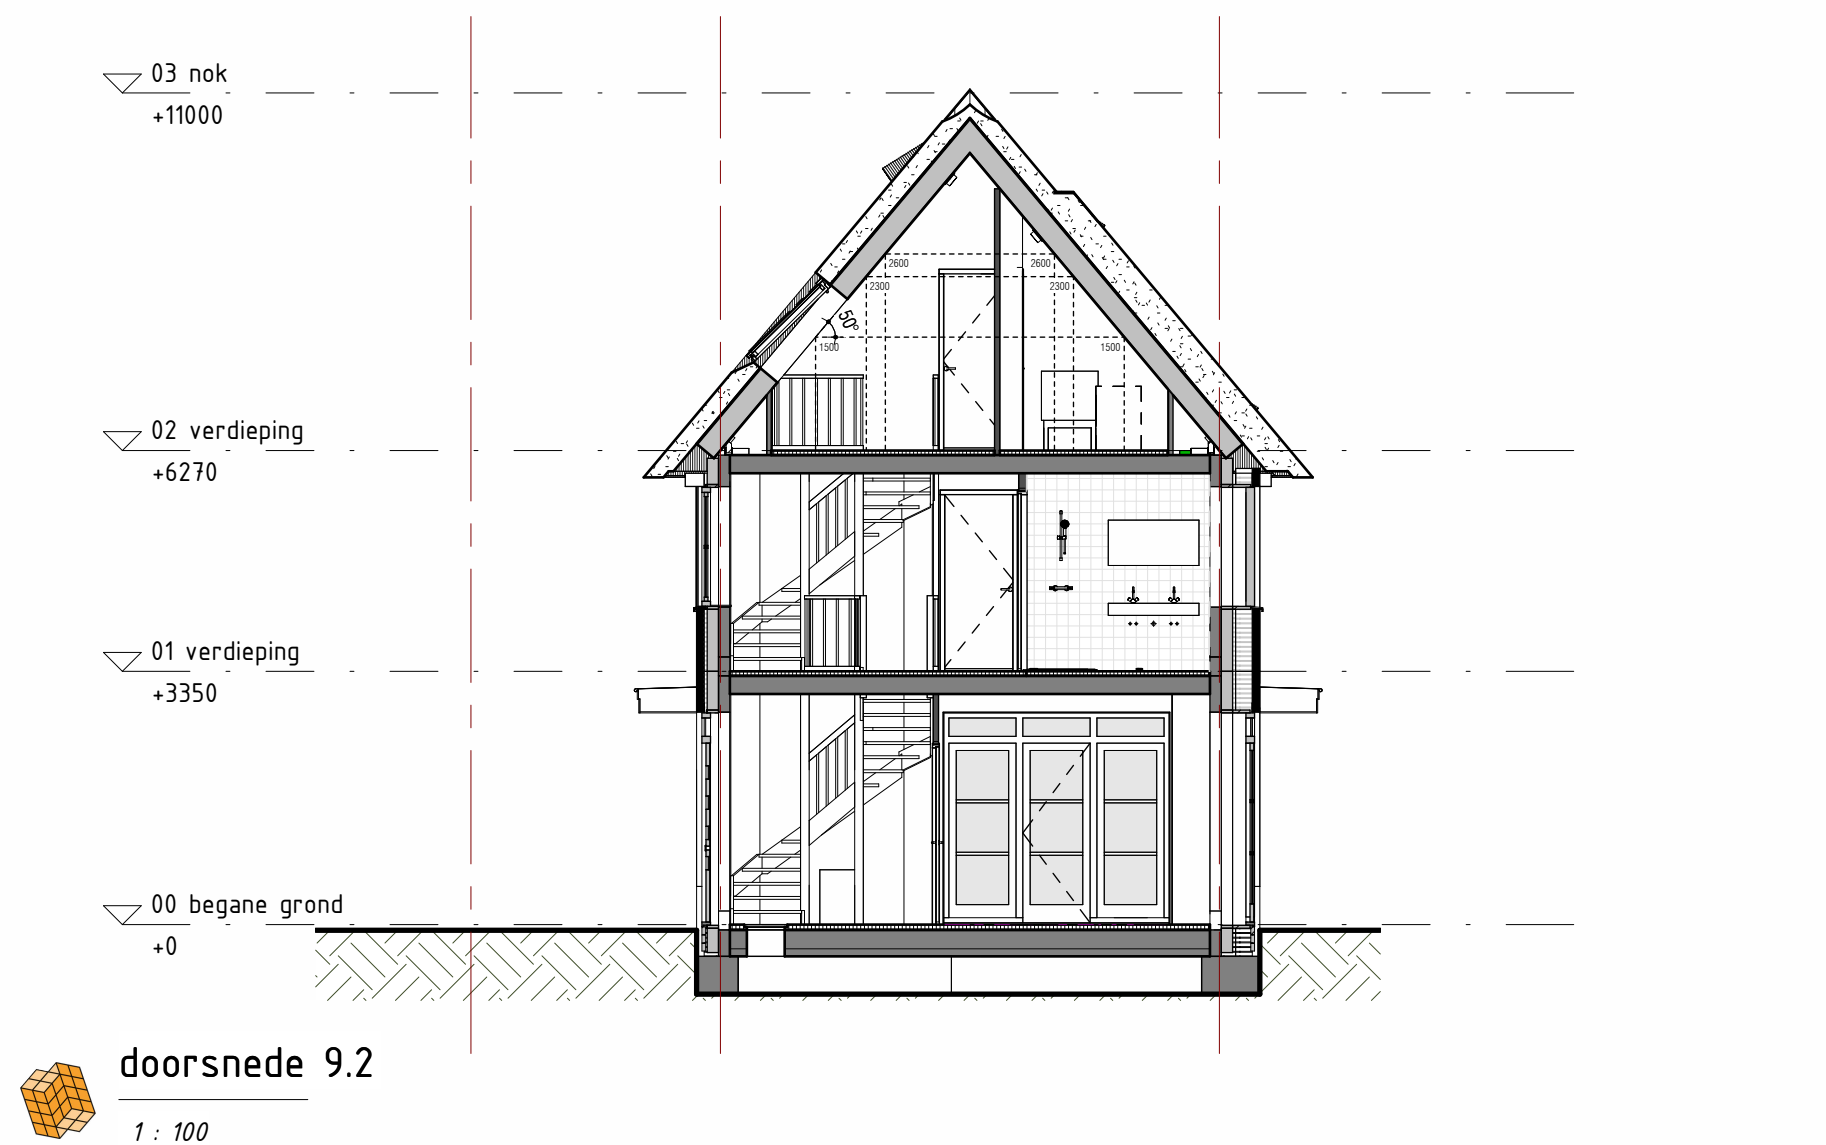
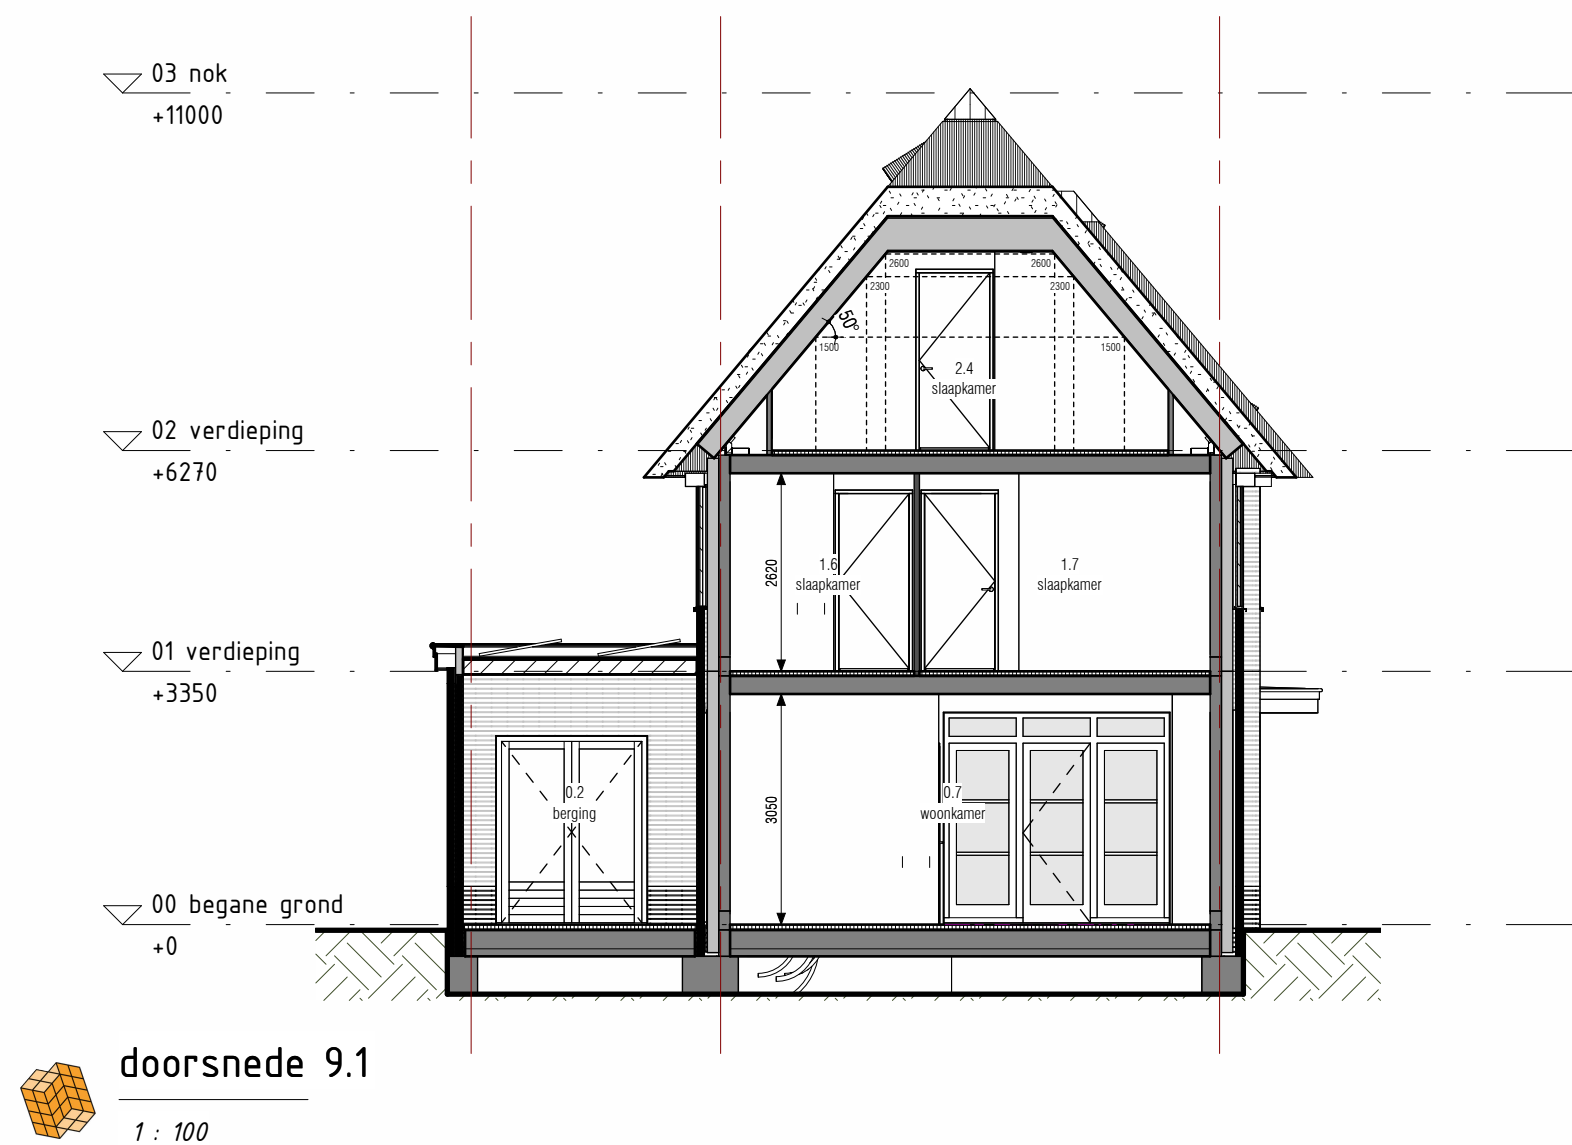
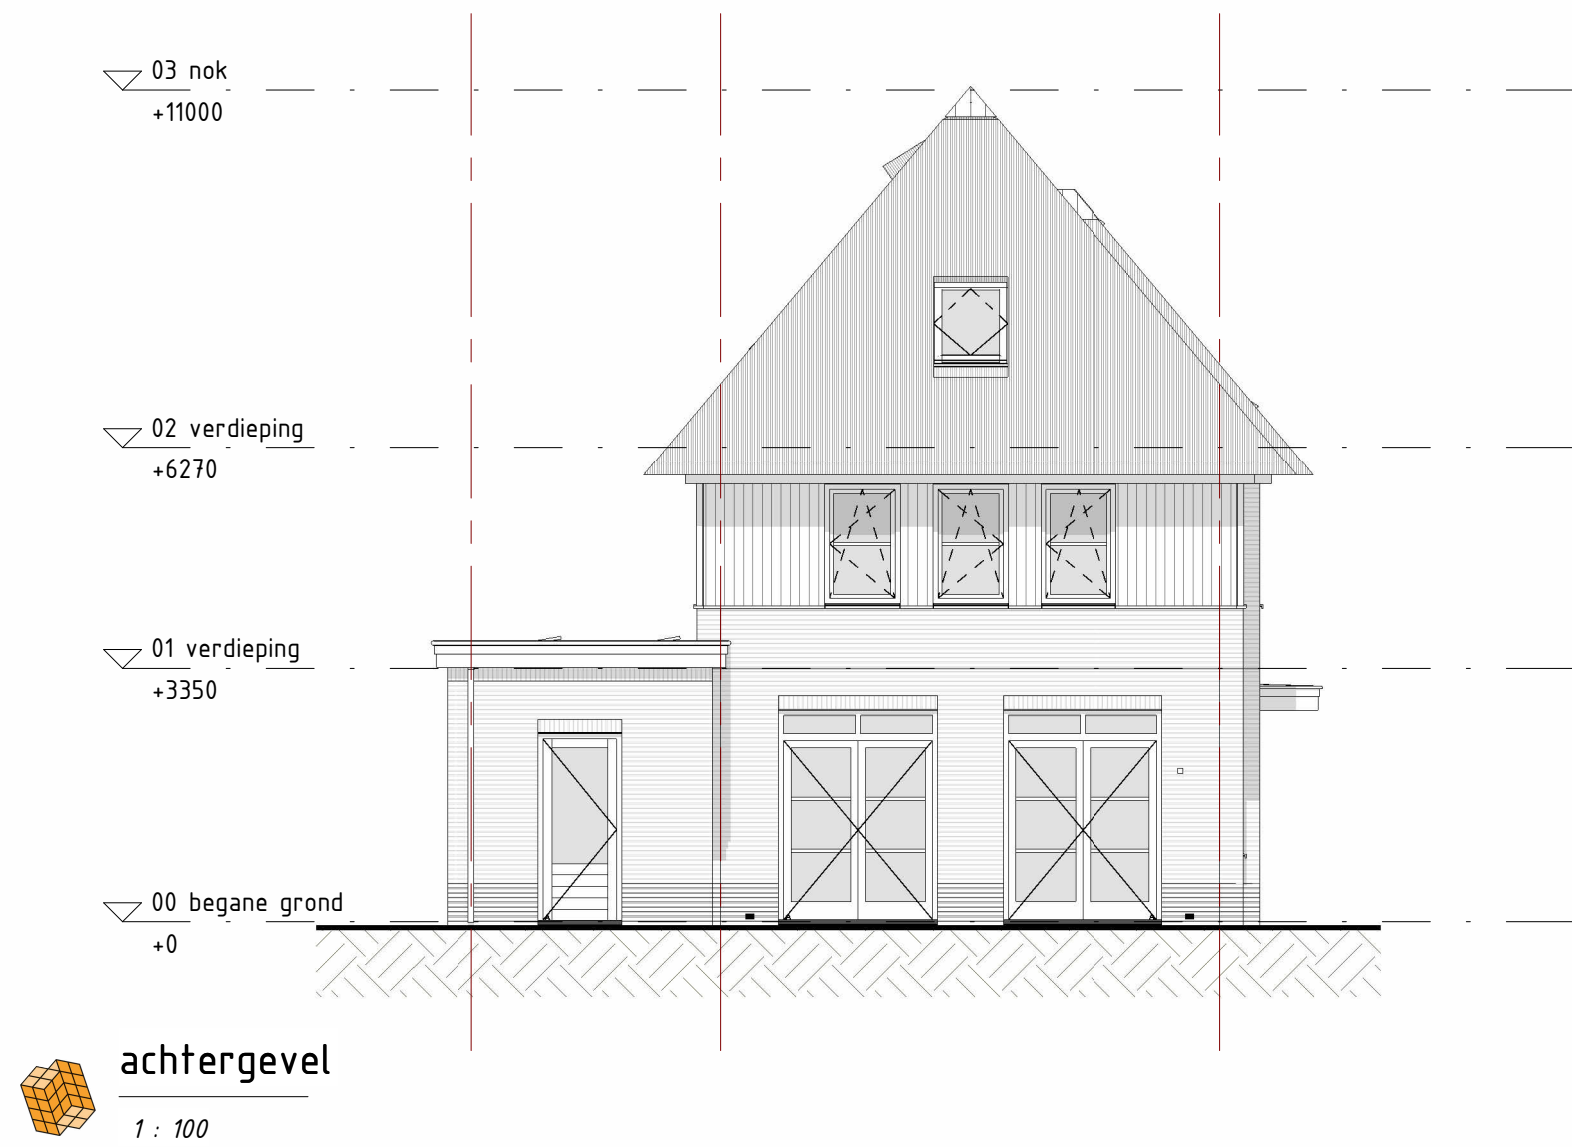


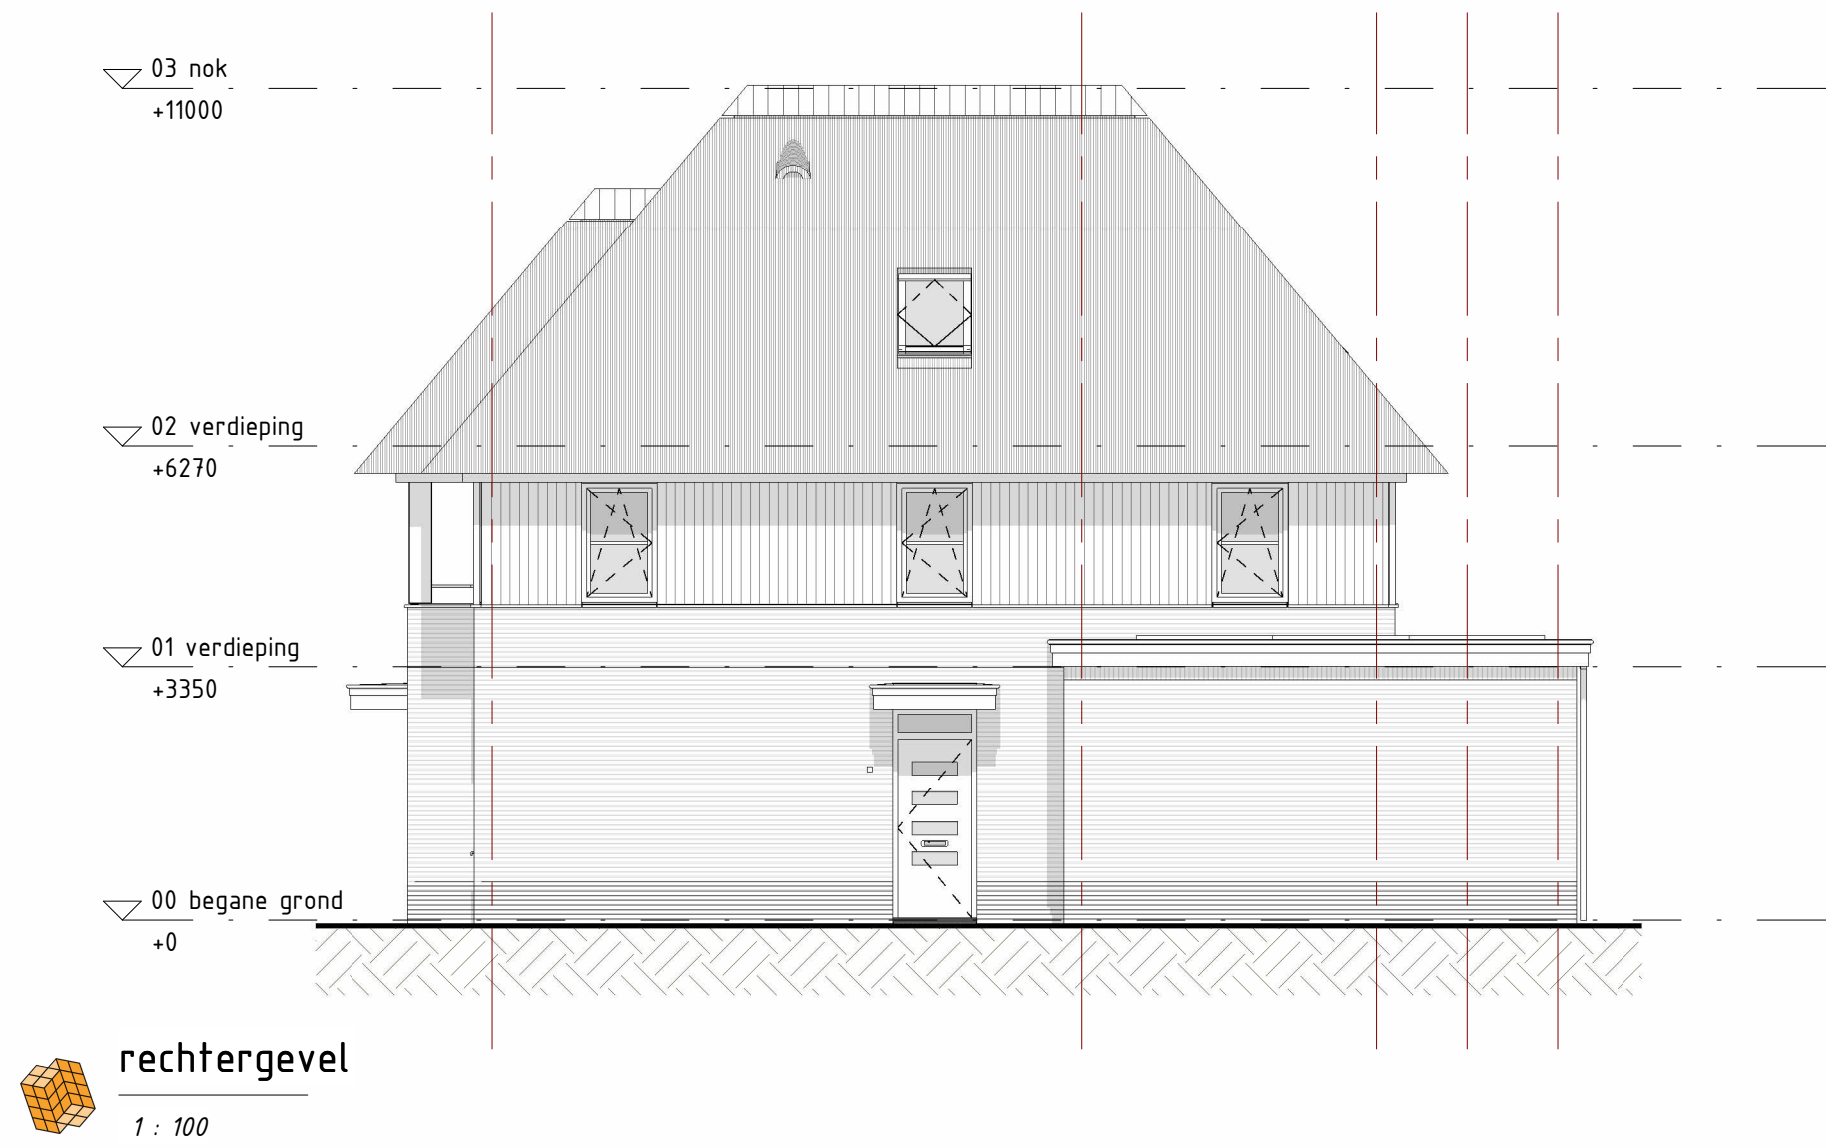

Blok 9

Type Vrijstaande Villa (6.60-3);
bouwnummer 09

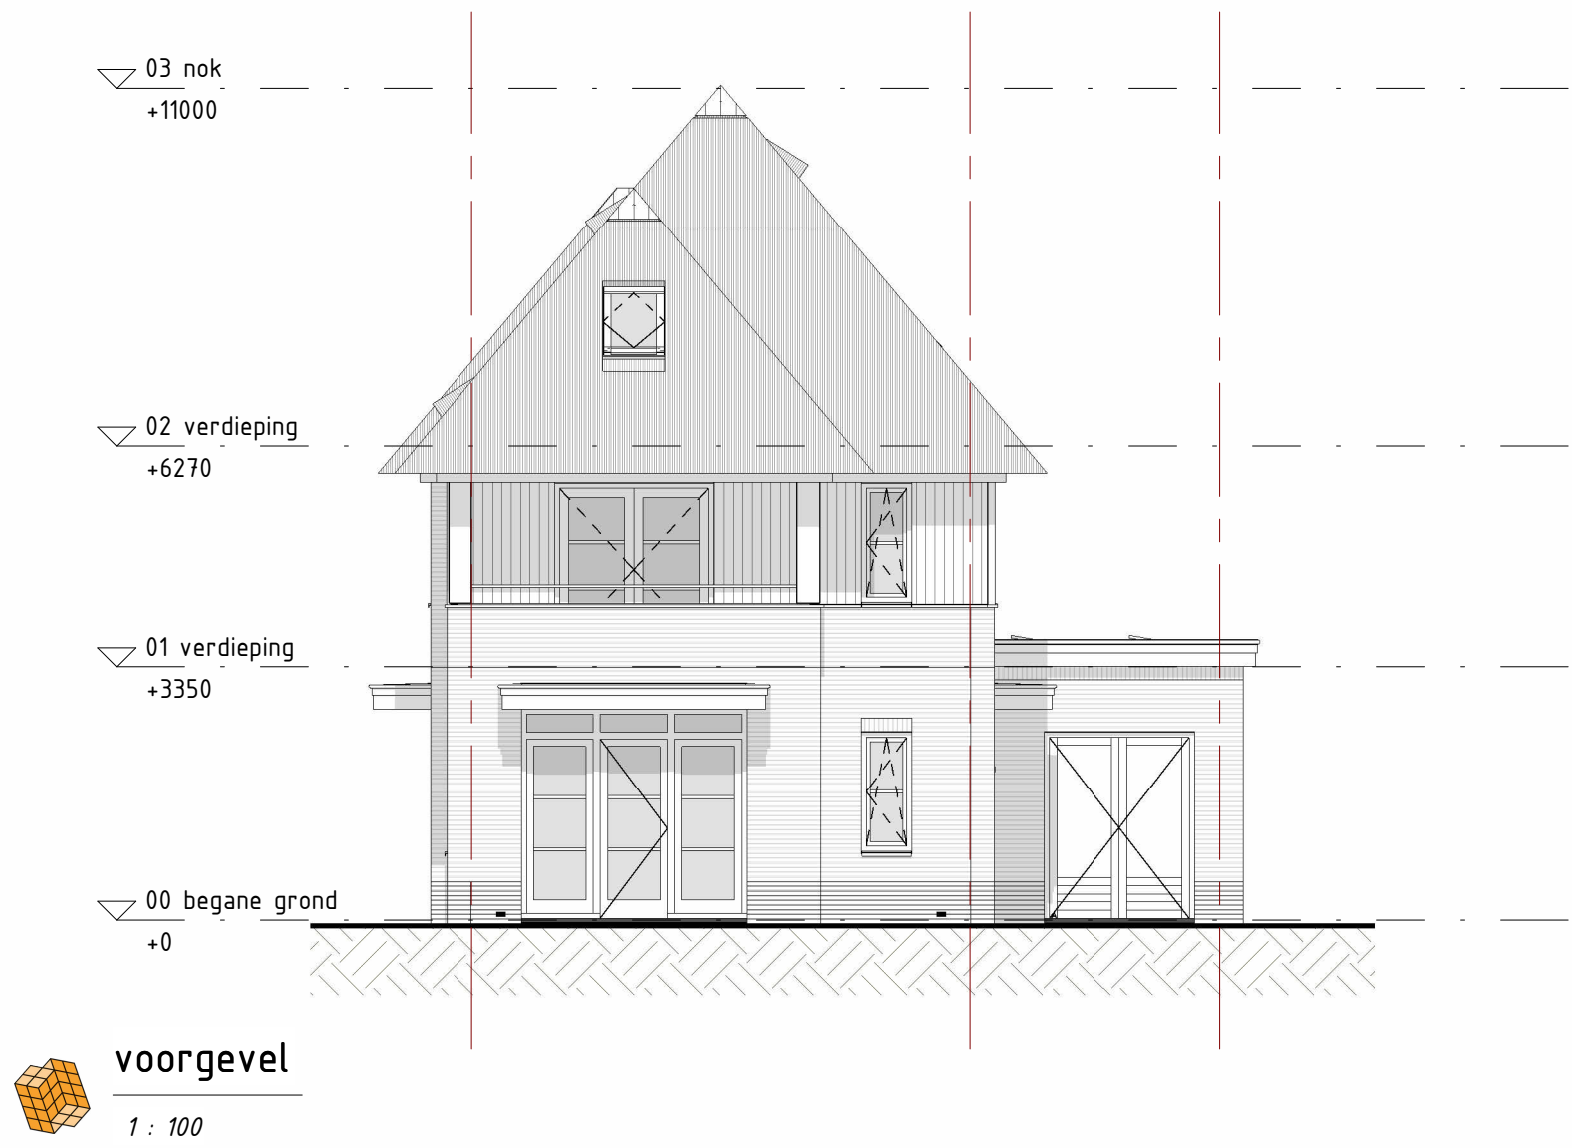

opdrachtgever:
Thunnissen Bouw B.V.
Wipierplein 10-14
2103 LR Heernstede
project:
Buitenrijk fase 2
locatie:
Hogeweg, Noordwijk
Zuid-Holland
onderdeel:
Verkooptekening bnr. 9
gevelaanzichten en doorsneden



formaat: A1
datum: 20-03-2026

tekeningnummer: VK-09.10