



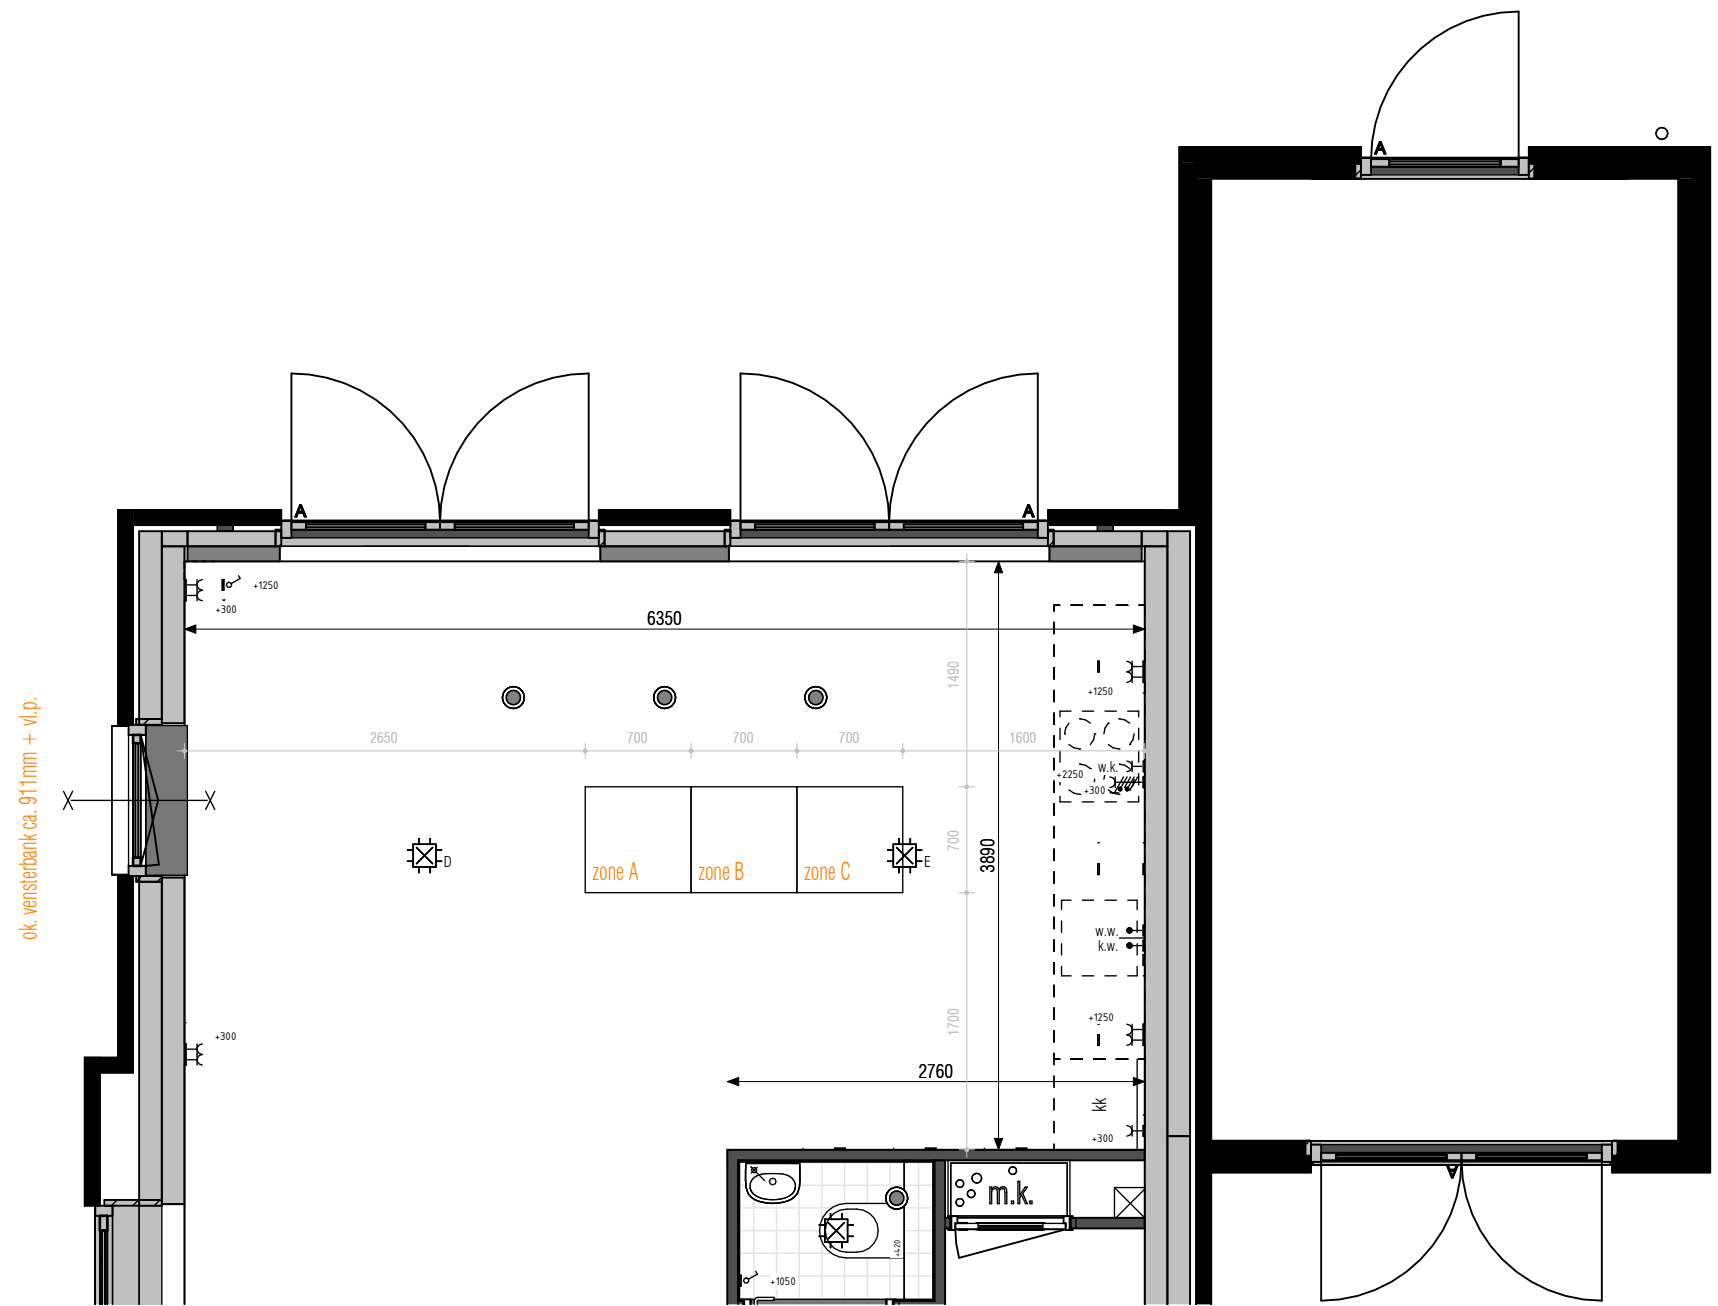


476131 keukenpositie 31

Keukenpositie schuift in deze situatie evenredig mee met een gekozen uitbouw.

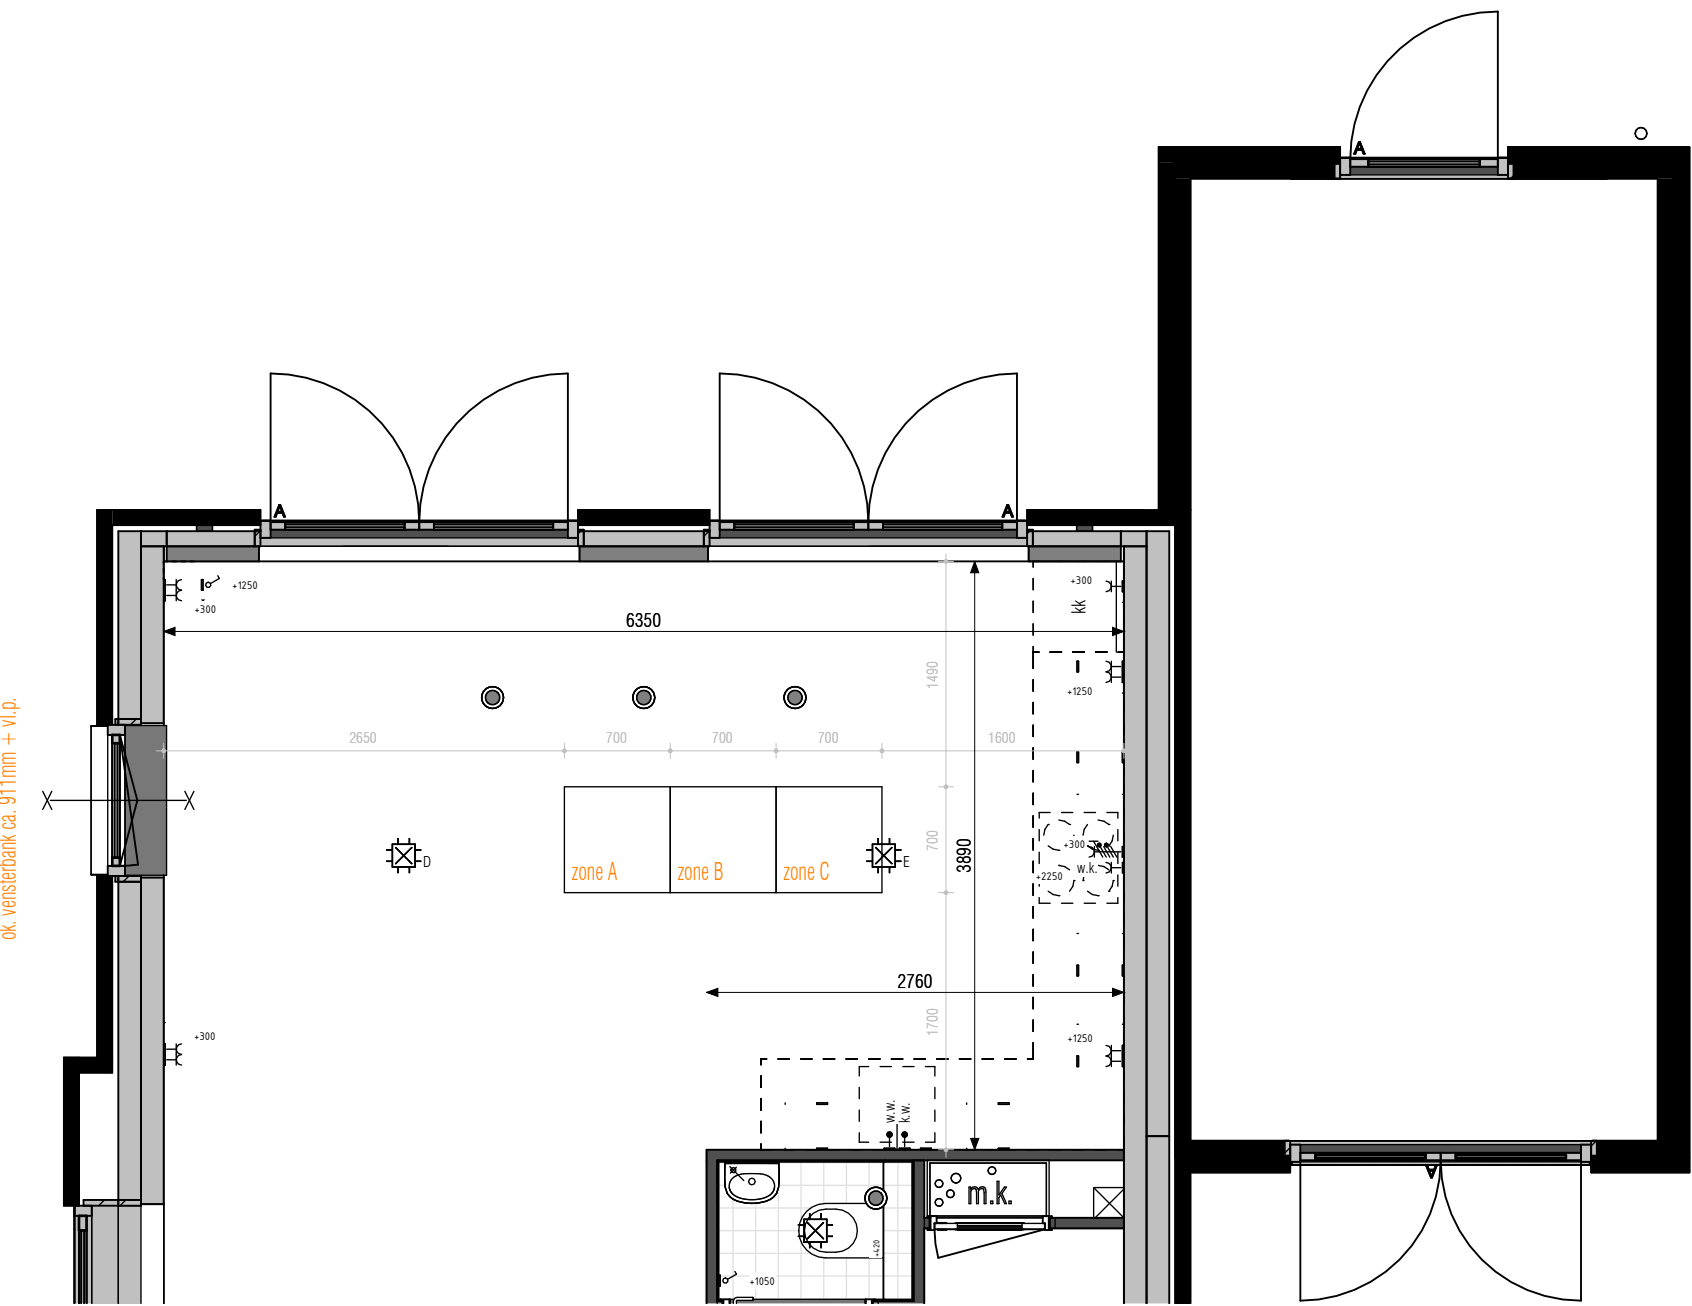


476132 keukenpositie 32

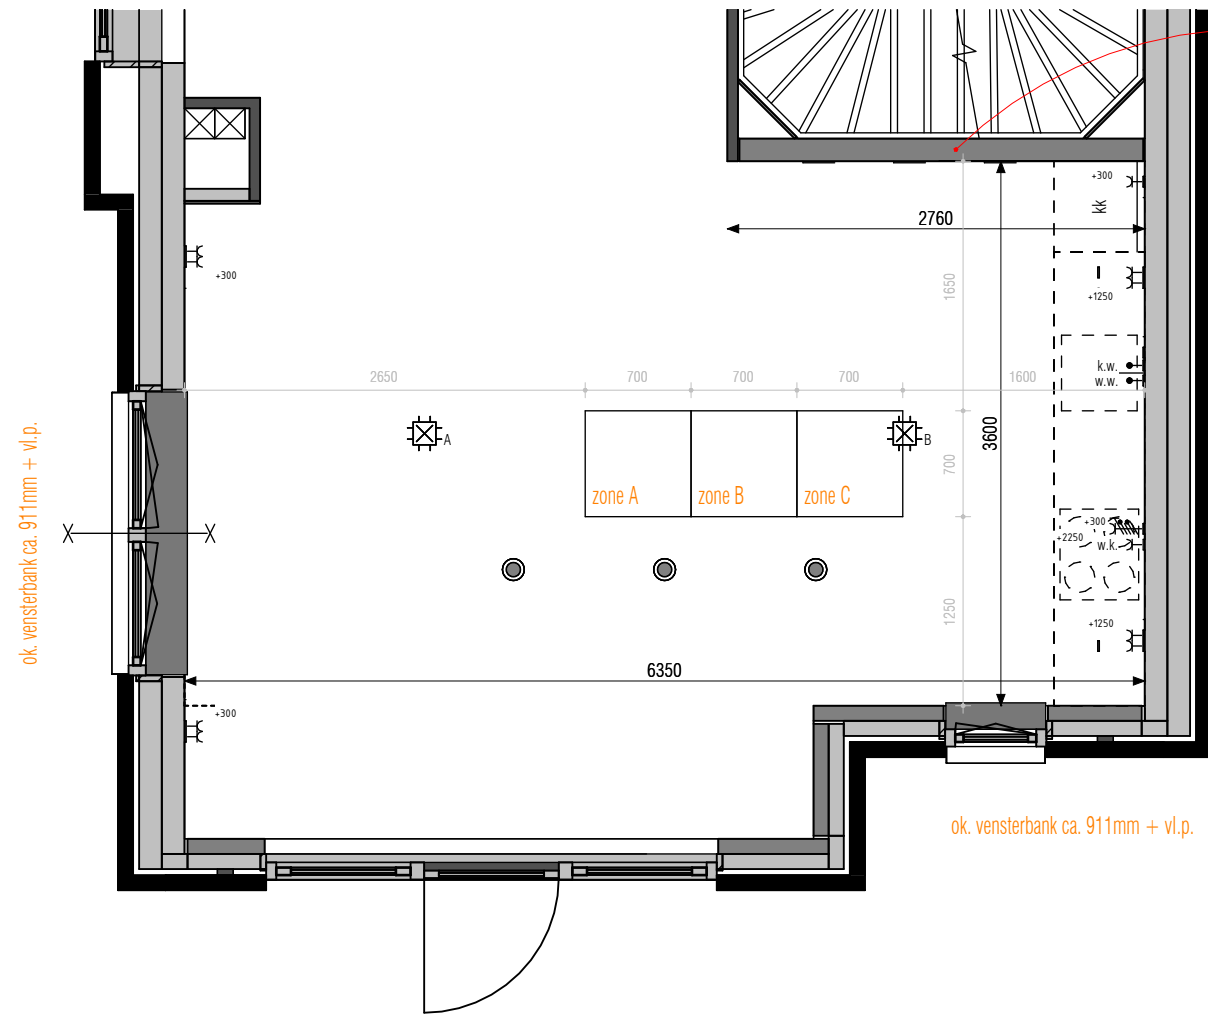

476612 keukenpositie 12

Optionele elektrapunten op deze wand worden uitsluitend op een hoogte van 50 mm boven vloerpeil aangeboden en als opbouw uitgevoerd.

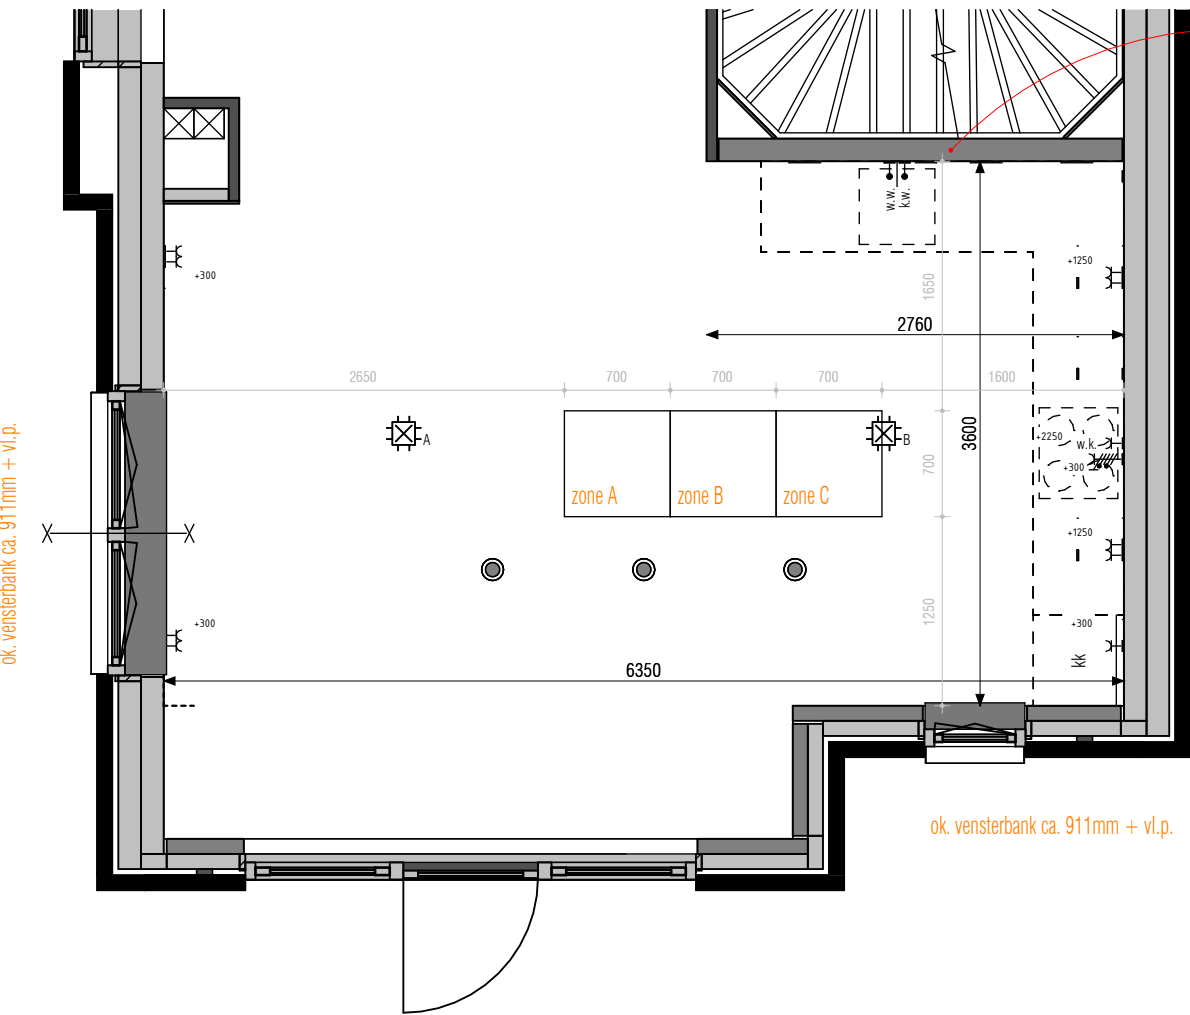

476615 keukenpositie 15 (standaard)

Optionele elektrapunten op deze wand worden uitsluitend op een hoogte van 50 mm boven vloerpeil aangeboden en als opbouw uitgevoerd.

Renvooi keuken

- 650 ● k.w. koud water
- 650 ● w.w. warm water
- 300 // // aansluitpunt perilex (2x230V) tlv elektrisch koken
- 300 { dubbele wandcontactdoos (boven aanrecht +1250)
- 300 { enkele wandcontactdoos
- 2250 { wk enkele wandcontactdoos tlv wasemkap +2250

Vrijstaande Villa - 6.60-3

Getekend:
bouwnummer 09
Gespiegeld:
bouwnummer 05



opdrachtgever:
Thunnissen Bouw B.V.
Wipperplein 10-14
2103 LR Heermsede
project:
Buitenrijk fase 2
locatie:
Hogeweg, Noordwijk
Zuid-Holland
onderdeel:
Keukenopties 6.60-3
Blok 5 en 9



formaat: **A2+**
datum: **20-03-2026**

tekeningnummer: **VK-60.03**